


MERKINTÖJEN SELITYS

- ajorata, asfaltti
- jk+pp-tie / jk, asfaltti
- kiveys
- huomiokiveys
- kivituhka
- viheralue
- istutettava puu
- säilytettävä / poistettava puu
- maakivi
- pysäkkikatos
- kaide
- reunakivi
- madallettu / luiskattu reunatuki
- hulevesiviemäri, suunniteltu / rakennettu
- hulevesikaivo
- tarkastuskaivo
- likimääräinen kadun korkeusasema
- likim. suunniteltu maanpinnan korkeusasema
- likim. nykyinen maanpinnan korkeusasema
- liikennevalo-ohjattu liittymä
- valaisinpylväs

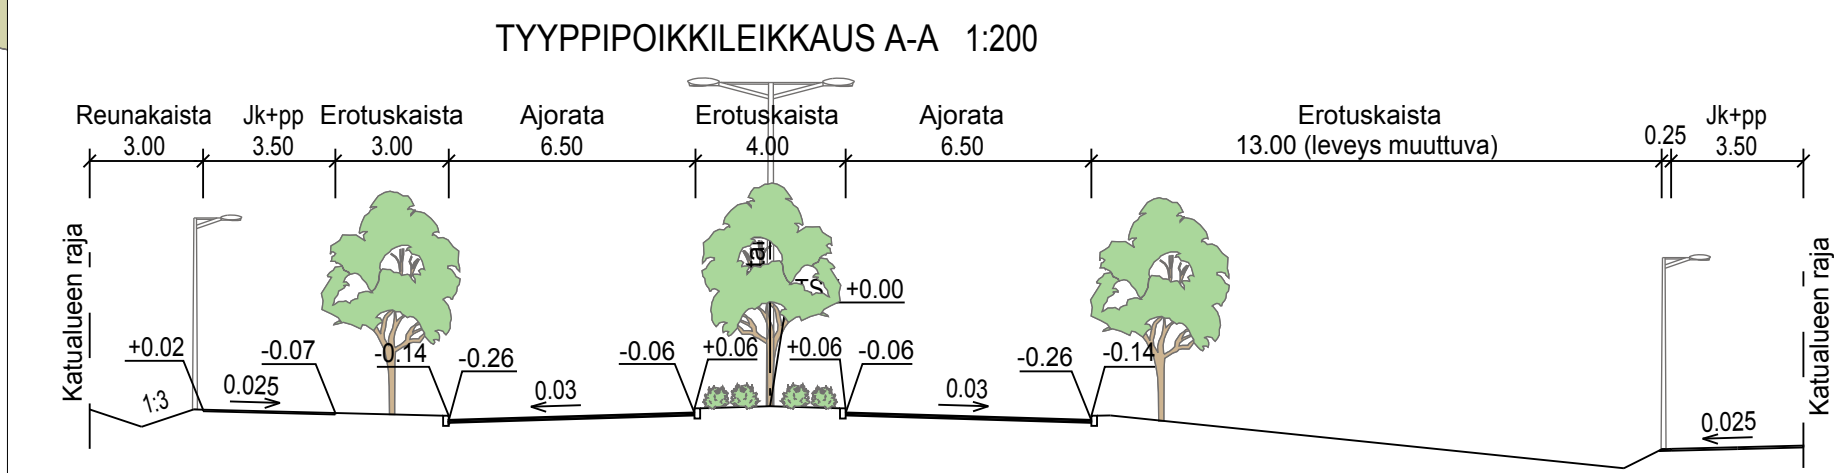

C	M	S	T/H
B	M	S	T/H
A	M	S	T/H
ESPOON KAUPUNKI KAUPUNKITEKNIKAN KESKUS	ESBO STAD STADSTEKNIKCENTRALEN	PHRT	
ALUE	KAAVA KAAVA-ALUE II	KAUP.OSA 99 ESPOONKYLÄ	SUUNN. 2.1.2017 Taina Tarkastaja HYV. 2.1.2017 Heli Hyväksyjä PPK TELA
NIMI	MALLIKATU	KLEHTI XXX	HNRO LIIFTYV
AIHE	KATU	MAAVAL 1:500, 1:200	KOORDINAATIO ETRS-GK25 KORKEUSPÄÄT N2000
PIIR. LAJI	KATUSUUNNITELMA JA TYYPPIPOIKKILEIKKAUS	6034/002	
GT	HSY:n vesihuolto PL 300 00066 HSY p.(09) 15611	NRO	HYV. TARK. HYV. TARK.
SUUNN.	GEOTEKNIIKKA- YKSIKKÖ	KONS.	RAMBOLL 1.1.2017
TARK.			Sulo Suunnittelija Kosti Konsultti